04000121601020016

91

ΕΦΗΜΕΡΙΣ ΤΗΣ ΚΥΒΕΡΝΗΣΕΩΣ

ΤΗΣ ΕΛΛΗΝΙΚΗΣ ΔΗΜΟΚΡΑΤΙΑΣ

ΤΕΥΧΟΣ ΤΕΤΑΡΤΟ — Αρ. Φύλλου 12

16 Ιανουαρίου 2002

ΑΠΟΦΑΣΕΙΣ

Αριθ. 5090

Έγκριση πινακίδων εφαρμογής Ρ.Σ. Προφήτη Ηλία Δ. Δράμας.

Ο ΝΟΜΑΡΧΗΣ ΔΡΑΜΑΣ

Έχοντας υπόψη:

1. Το Ν. Δ/γμα της 17.7.23 «περί σχεδίων πόλεων κλπ.» όπως τροποποιήθηκε και ισχύει σήμερα.
2. Το Ν. 1577/18.12.1985 «περί Γ.Ο.Κ.» όπως τροποποιήθηκε και ισχύει σήμερα.
3. Το άρθρο 155 του κώδικα βασικής πολεοδομικής νομοθεσίας (ΦΕΚ 580/Δ/27.7.99).
4. Το από 15.1.1971 Β.Δ.(ΦΕΚ 40/Δ/18.2.71) με το οποίο εγκρίθηκε το Ρ.Σ. περιοχής Προφήτη Ηλία Δράμας.
5. Την απόφαση με αριθ. ΤΠ-ΠΕ 2032/31.5.95 (ΦΕΚ 416/Δ/19.6.95) με την οποία εγκρίθηκε η αναθεώρηση του Ρ.Σ. Δράμας.
6. Τις θεωρημένες από την Τεχνική Υπηρεσία του Δήμου Δράμας πινακίδες εφαρμογής, σε κλίμακα 1:500, του Ρ.Σ. περιοχής προφήτη Ηλία.
7. Τη γνωμοδότηση αριθ. 56 /11.12.2001 του Συμβουλίου ΠΕ.ΧΩ. Ν.Δράμας, αποφασίζουμε:

Εγκρίνουμε τις πινακίδες εφαρμογής του Ρ.Σ. περιοχής Προφήτη Ηλία Δ. Δράμας, όπως αυτές υποβλήθηκαν από το Δήμο Δράμας και εγκρίθηκαν ομόφωνα από το Συμβούλιο ΠΕ.ΧΩ. Ν. Δράμας.

Από τις διατάξεις της απόφασης αυτής δεν προκαλείται δαπάνη σε βάρος του κρατικού προϋπολογισμού.

Η απόφαση αυτή μαζί με τα σχετικά διαγράμματα να δημοσιευτεί στην Εφημερίδα της Κυβερνήσεως.


Δράμα, 17 Δεκεμβρίου 2001

Ο Νομάρχης


ΚΩΝ/ΝΟΣ ΕΥΜΟΙΡΙΔΗΣ

ΤΕΧΝΙΚΗ ΥΠΗΡΕΣΙΑ

ΔΙΑΓΡΑΜΜΑ ΕΦΑΡΜΟΓΗΣ ΡΥΜΟΤΟΜΙΚΟΥ ΣΧΕΔΙΟΥ

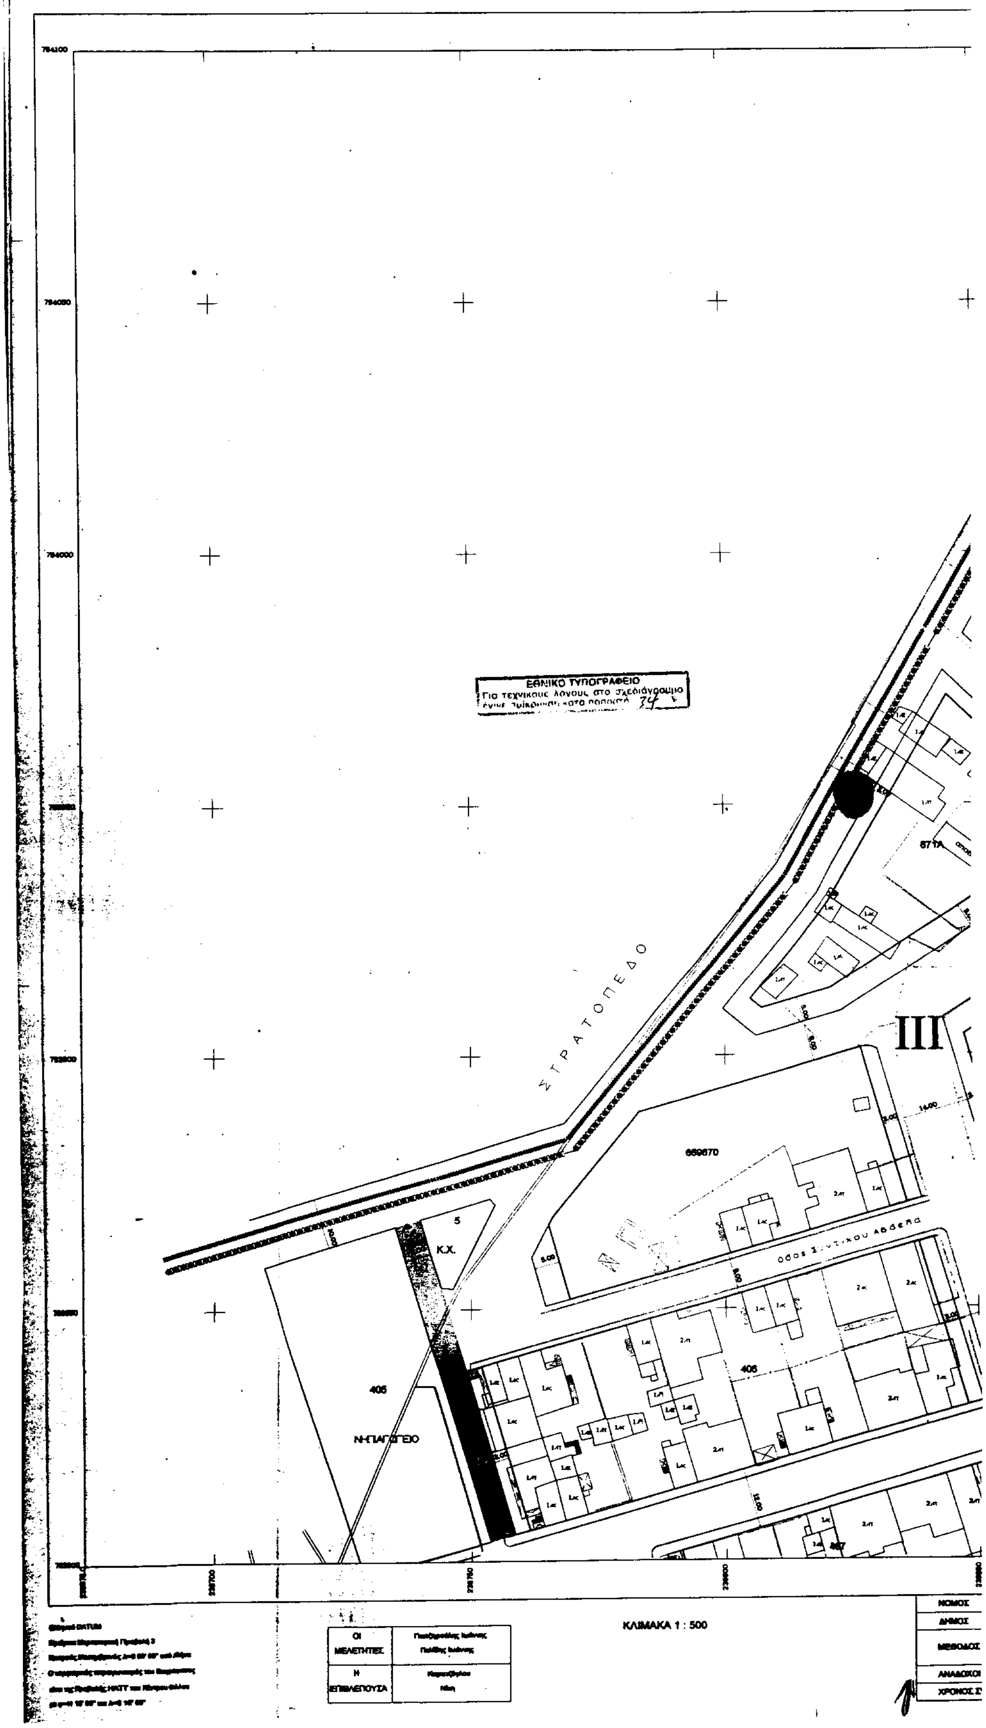

ΟΥ ΣΧΕΔΙΟΥ

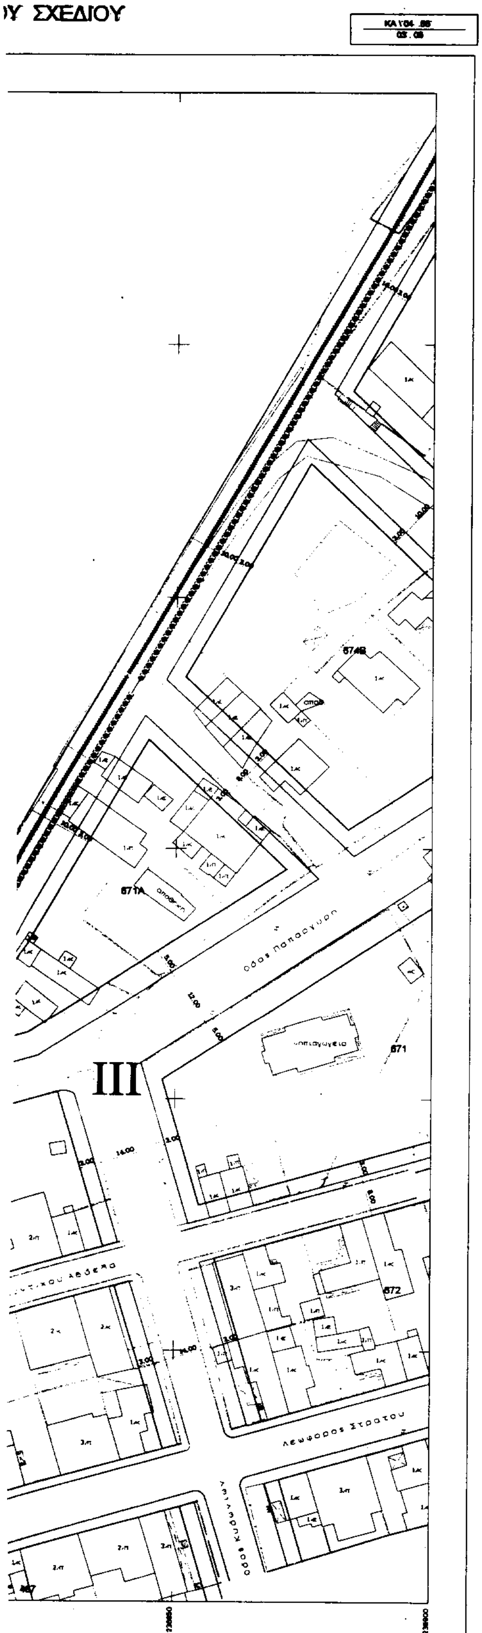

ΝΟΜΟΣ	06	ΔΡΑΜΑΣ	
ΔΗΜΟΣ	001	ΔΡΑΜΑΣ	
ΜΕΘΟΔΟΣ ΣΥΝΤΑΞΗΣ		ΤΟΠΟΓΡΑΦΙΚΑ ΣΤΟΙΧΕΙΑ	ΕΠΙΓΕΙΑ
		ΚΤΗΜΑΤΟΛΟΓΙΚΑ ΣΤΟΙΧΕΙΑ	ΕΠΙΓΕΙΑ
ΑΝΑΔΟΧΟΙ ΜΕΛΕΤΗΣ		Γκατζηρούλης Ιωάννης - Πελίδης Ιωάννης	
ΧΡΟΝΟΣ ΣΥΝΤΑΞΗΣ		Οκτώβριος 2001	

ΥΠΟΜΝΗΜΑ

- Όριο Πολεοδομικής Ενότητας Γειτονιάς
- Όριο Κεντρικής Περιοχής
- Ρυμοτομική Γραμμή
- Οικοδομική Γραμμή
- Πεζόδρομος
- Αμιγής Κατοικία
- A — Γενική Κατοικία.
- K — Λιανικό Εμπόριο, Εξυπηρετήσεις, Αναψυχή
- K.X. — Ελεύθερος Χώρος Κοινόχρηστος
- Όριο Τομέα Συντελεστή Δόμησης
- I, . . . ,VI, VII — Τομείς Συντελεστών Δόμησης

I	II		V	VI	VII
2.1	2.0		0.8	0.6	0.4

ΣΥΝΟΔΕΥΕΙ ΤΗΝ ΑΠΟΦΑΣΗ ΝΟΜΑΡΧΗ ΑΡΙΘ. Δ.Π.-ΠΕ 5090/

ΘΕΩΡΕΙΤΑΙ
Ο ΠΡΟΪΣΤΑΜΕΝΟΣ
ΤΟΥ ΤΜΗΜΑΤΟΣ [illegible] ΜΕΛΕΤΩΝ
ΑΠΑΛΛΟΤΡΙΩΣΕΩΝ & ΤΑΚΤΟΠΟΙΗΣΕΩΝ


ΑΚΡΙΒΕΣ ΑΝΤΙΓΡΑΦΟ

ΕΛΛΗΝΙΚΗ ΔΗΜΟΚΡΑΤΙΑ
ΔΗΜΟΣ ΔΡΑΜΑΣ
ΤΕΧΝΙΚΗ ΥΠΗΡΕΣΙΑ

Σύνταξη κτηματολογικών διαγραμμάτων εφαρμογής εγκεκριμένου
ρυμοτομικού σχεδίου σε κλίμακα 1 : 500
Πράξεις αναλογισμού και τακτοποίηση οικοπέδων της περιοχής
Προφήτη Ηλία


ΑΡΙΘΜΟΣ ΔΙΑΓΡΑΜΜΑΤΟΣ 4		ΔΙΑΓΡΑΜΜΑ ΕΦΑΡΜΟΓΗΣ ΡΥΜΟΤΟΜΙΚΟΥ ΣΧΕΔΙΟΥ	
ΟΚΤΩΒΡΙΟΣ 2001		ΚΛΙΜΑΚΑ 1 : 500 Πινακίδα 03 . 06	
		ΗΜΕΡΟΜΗΝΙΑ	ΥΠΟΓΡΑΦΗ
ΜΕΛΕΤΗΤΕΣ	Ι.ΓΚΑΤΖΗΡΟΥΛΗΣ ΑΓΡ.ΤΟΠΟΓΡΑΦΟΣ ΜΗΧΑΝΙΚΟΣ Ι.ΠΕΛΙΔΗΣ ΠΟΛΙΤΙΚΟΣ ΜΗΧΑΝΙΚΟΣ		
ΕΠΙΒΛΕΨΗ	Ν.ΚΑΡΑΤΖΟΓΛΟΥ ΑΓΡ.ΤΟΠΟΓΡΑΦΟΣ ΜΗΧΑΝΙΚΟΣ	16/11/2001	
ΘΕΩΡΗΣΗ	Ι.ΠΑΠΑΔΟΠΟΥΛΟΥ ΠΟΛΙΤΙΚΟΣ ΜΗΧΑΝΙΚΟΣ	16/11/2001	

ΔΙΑΝΟΜΗ ΠΙΝΑΚΙΔΩΝ

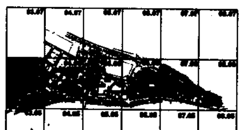


ΤΕΧΝΙΚΗ ΥΠΗΡΕΣΙΑ:

ΔΙΑΓΡΑΜΜΑ ΕΦΑΡΜΟΓΗΣ ΡΥΜΟΤΟΜΙΚΟΥ ΣΧΕΔΙΟΥ

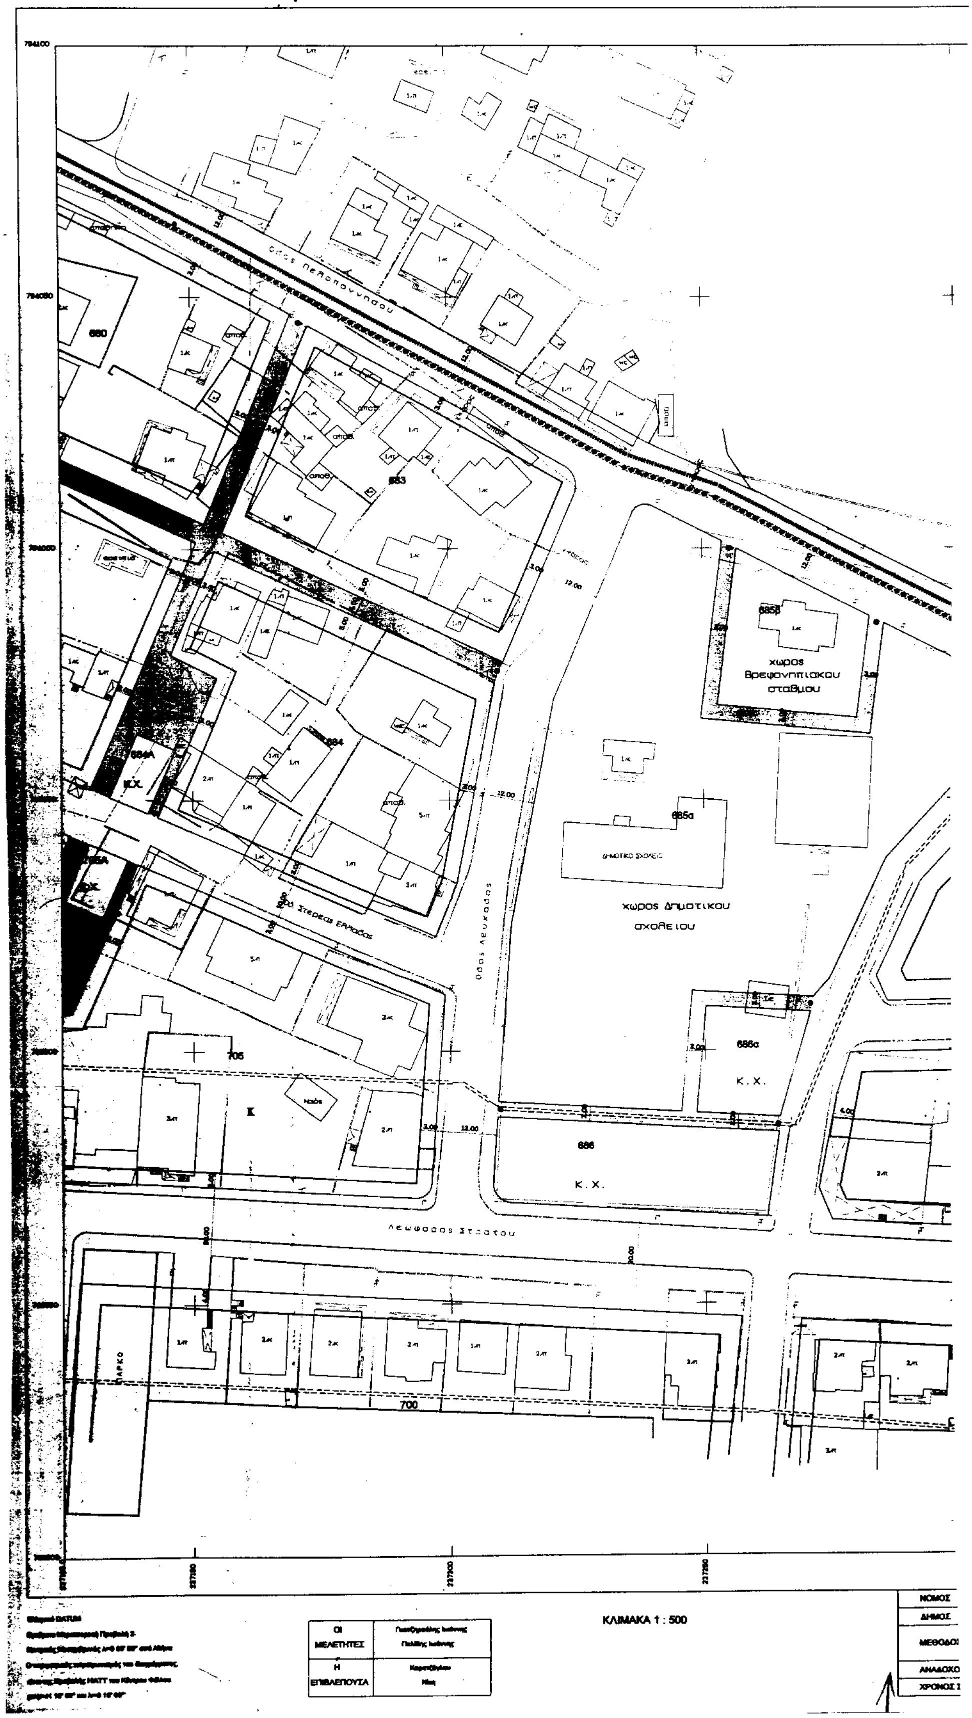

ΣΧΕΔΙΟΥ

ΚΑ104 .66
05 . 06

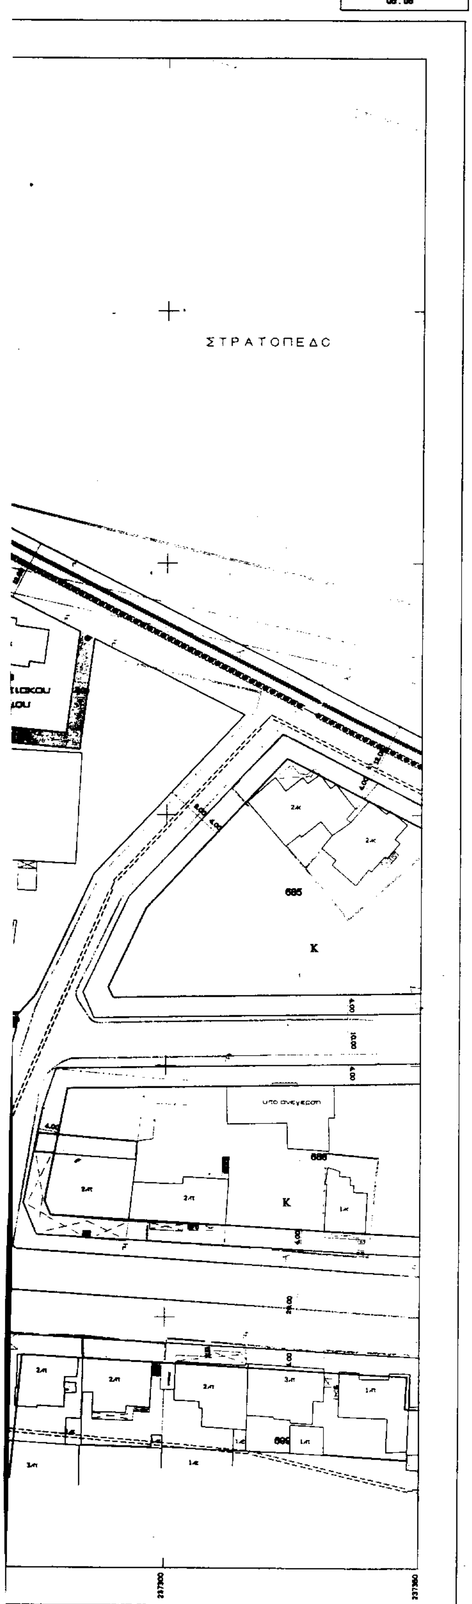

ΝΟΜΟΣ	05	ΔΡΑΜΑΣ	
ΔΗΜΟΣ	001	ΔΡΑΜΑΣ	
ΜΕΘΟΔΟΣ ΣΥΝΤΑΞΗΣ		ΤΟΠΟΓΡΑΦΙΚΑ ΣΤΟΙΧΕΙΑ	ΕΠΙΠΕΔΑ
		ΚΤΗΜΑΤΟΛΟΓΙΚΑ ΣΤΟΙΧΕΙΑ	ΕΠΙΠΕΔΑ
ΑΝΑΔΟΧΟΙ ΜΕΛΕΤΗΣ		Γκατζηρούλης Ιωάννης - Πελίδης Ιωάννης	
ΧΡΟΝΟΣ ΣΥΝΤΑΞΗΣ		Οκτώβριος 2001	

ΥΠΟΜΝΗΜΑ

- Όριο Πολεοδομικής Ενότητας Γειτονιάς
- Όριο Κεντρικής Περιοχής
- Ρυμοτομική Γραμμή
- Οικοδομική Γραμμή
- Πεζόδρομος
- Αμιγής Κατοικία
- A Γενική Κατοικία
- K Λιανικό Εμπόριο, Εξυπηρετήσεις, Αναψυχή
- K.X. Ελεύθερος Χώρος Κοινόχρηστος
- Όριο Τομέα Συντελεστή Δόμησης
- I, . . . ,VI, VII Τομείς Συντελεστών Δόμησης

I	II		V	VI	VII
2.1	2.0		0.8	0.6	0.4

Συνοδεύει την απόφαση Νομάρχη Αριθ. πρωτ. Δπ-ΠΕ 5090/17-12-2001

ΘΕΩΡΕΙΤΑΙ
Ο ΠΡΟΪΣΤΑΜΕΝΟΣ
ΤΟΥ ΤΜΗΜΑΤΟΣ ΠΟΛΙΚΩΝ ΜΕΛΕΤΩΝ
ΑΠΑΛΛΟΤΡΙΩΣΕΩΝ & ΤΑΚΤΟΠΟΙΗΣΕΩΝ


ΑΚΡΙΒΕΣ ΑΝΤΙΓΡΑΦΟ

ΕΛΛΗΝΙΚΗ ΔΗΜΟΚΡΑΤΙΑ
ΔΗΜΟΣ ΔΡΑΜΑΣ
ΤΕΧΝΙΚΗ ΥΠΗΡΕΣΙΑ


Σύνταξη κτηματολογικών διαγραμμάτων εφαρμογής εγκεκριμένου ρυμοτομικού σχεδίου σε κλίμακα 1 : 500
Πράξεις αναλογισμού και τακτοποίηση οικοπέδων της περιοχής
Προφήτη Ηλία

ΑΡΙΘΜΟΣ ΔΙΑΓΡΑΜΜΑΤΟΣ 4		ΔΙΑΓΡΑΜΜΑ ΕΦΑΡΜΟΓΗΣ ΡΥΜΟΤΟΜΙΚΟΥ ΣΧΕΔΙΟΥ	
ΟΚΤΩΒΡΙΟΣ 2001		ΚΛΙΜΑΚΑ 1 : 500 Πινακίδα 05 . 06	
		ΗΜΕΡΟΜΗΝΙΑ	ΥΠΟΓΡΑΦΗ
ΜΕΛΕΤΗΤΕΣ	Ι.ΓΚΑΤΖΗΡΟΥΛΗΣ ΑΓΡ.ΤΟΠΟΓΡΑΦΟΣ ΜΗΧΑΝΙΚΟΣ Ι.ΠΕΛΙΔΗΣ ΠΟΛΙΤΙΚΟΣ ΜΗΧΑΝΙΚΟΣ		
ΕΠΙΒΛΕΨΗ	Ν.ΚΑΡΑΤΖΟΓΛΟΥ ΑΓΡ.ΤΟΠΟΓΡΑΦΟΣ ΜΗΧΑΝΙΚΟΣ	16/11/2001	
ΘΕΩΡΗΣΗ	Ι.ΠΑΠΑΔΟΠΟΥΛΟΥ ΠΟΛΙΤΙΚΟΣ ΜΗΧΑΝΙΚΟΣ	16/11/2001	

ΔΙΑΝΟΜΗ ΠΙΝΑΚΙΔΩΝ

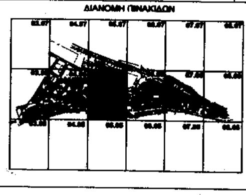


ΔΙΑΓΡΑΜΜΑ ΕΦΑΡΜΟΓΗΣ ΡΥΜΟΤΟΜΙΚΟΥ ΣΧΕΔΙΟΥ

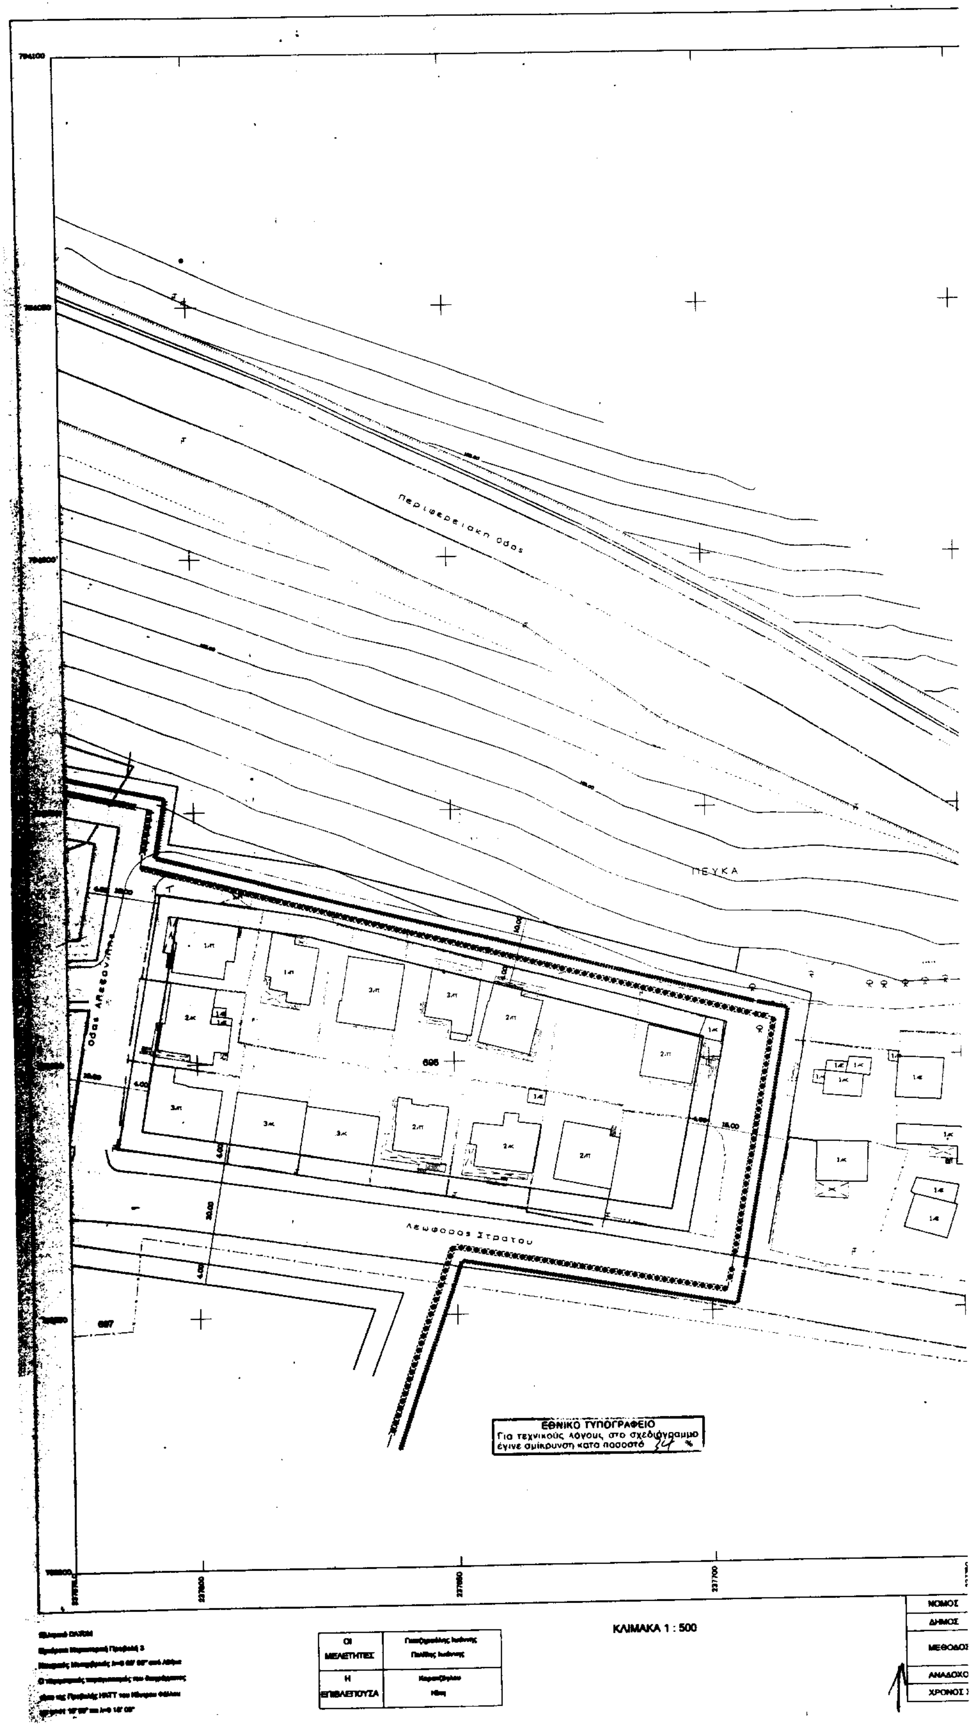

Υ ΣΧΕΔΙΟΥ

ΚΑ 104 .08
07 . 06

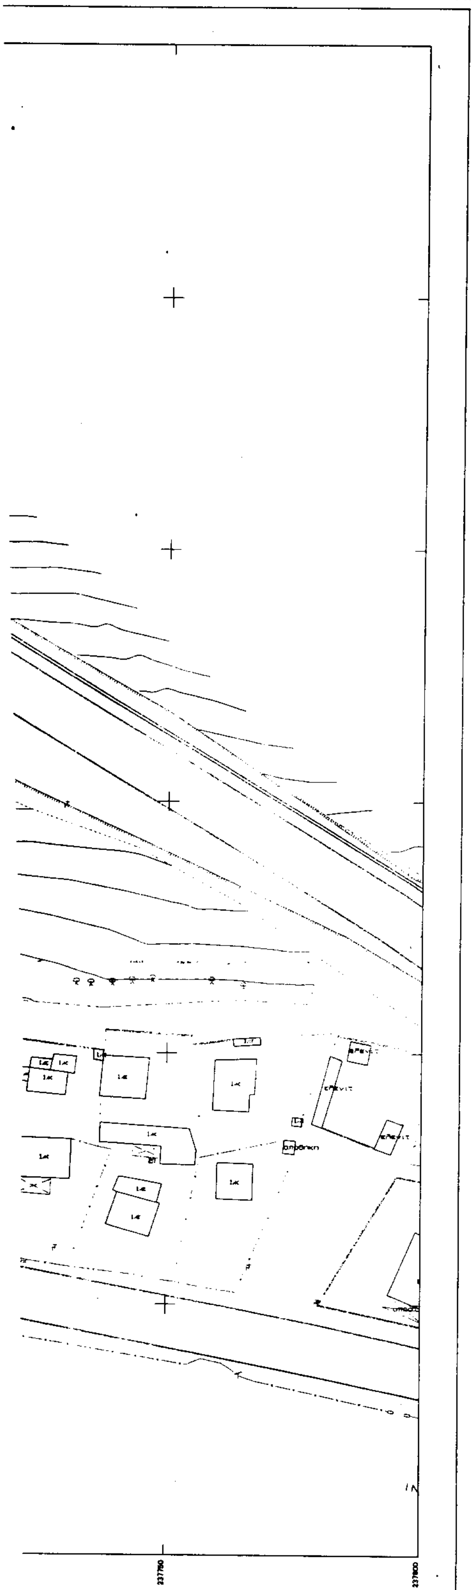

ΝΟΜΟΣ	05	ΔΡΑΜΑΣ	
ΔΗΜΟΣ	001	ΔΡΑΜΑΣ	
ΜΕΘΟΔΟΣ ΣΥΝΤΑΞΗΣ		ΤΟΠΟΓΡΑΦΙΚΑ ΣΤΟΙΧΕΙΑ	ΕΠΙΤΟΠΙΑ
		ΚΤΗΜΑΤΟΛΟΓΙΚΑ ΣΤΟΙΧΕΙΑ	ΕΠΙΤΟΠΙΑ
ΑΝΑΔΟΧΟΙ ΜΕΛΕΤΗΣ		Γκατζηρούλης Ιωάννης - Πελίδης Ιωάννης	
ΧΡΟΝΟΣ ΣΥΝΤΑΞΗΣ		Οκτώβριος 2001	

ΥΠΟΜΝΗΜΑ

- Όριο Πολεοδομικής Ενότητας [illegible]
- Όριο Κεντρικής Περιοχής
- Ρυμοτομική Γραμμή
- Οικοδομική Γραμμή
- Πεζόδρομος
- Αμιγής Κατοικία
- A — Γενική Κατοικία
- K — Λιανικό Εμπόριο, Εξυπηρετήσεις, Αναψυχή
- Κ.Χ. — Ελεύθερος Χώρος Κοινόχρηστος
- Όριο Τομέα Συντελεστή Δόμησης
- I, . . . ,VI, VII — Τομείς Συντελεστών Δόμησης

I	II		V	VI	VII
2.1	2.0		0.8	0.6	0.4

ΣΥΝΟΔΕΥΕΙ ΤΗΝ ΑΠΟΦΑΣΗ ΝΟΜΑΡΧΗ ΑΡΘ. Δ.Π.-ΓΕ 5090/17-12-2001

ΘΕΩΡΕΙΤΑΙ
Ο ΠΡΟΪΣΤΑΜΕΝΟΣ
ΤΟΥ ΤΜΗΜΑΤΟΣ ΠΟΛ/ΚΩΝ ΜΕΛΕΤΩΝ
ΑΠΑΛΛΟΤΡΙΩΣΕΩΝ & ΤΑΚΤΟΠΟΙΗΣΕΩΝ


ΑΚΡΙΒΕΣ ΑΝΤΙΓΡΑΦΟ


ΕΛΛΗΝΙΚΗ ΔΗΜΟΚΡΑΤΙΑ
ΔΗΜΟΣ ΔΡΑΜΑΣ
ΤΕΧΝΙΚΗ ΥΠΗΡΕΣΙΑ

Σύνταξη κτηματολογικών διαγραμμάτων εφαρμογής εγκεκριμένου ρυμοτομικού σχεδίου σε κλίμακα 1 : 500
Πράξεις αναλογισμού και τακτοποίηση οικοπέδων της περιοχής Προφήτη Ηλία


ΑΡΙΘΜΟΣ ΔΙΑΓΡΑΜΜΑΤΟΣ 4		ΔΙΑΓΡΑΜΜΑ ΕΦΑΡΜΟΓΗΣ ΡΥΜΟΤΟΜΙΚΟΥ ΣΧΕΔΙΟΥ	
ΟΚΤΩΒΡΙΟΣ 2001		ΚΛΙΜΑΚΑ 1 : 500 Πινακίδα 07 . 06	
		ΗΜΕΡΟΜΗΝΙΑ	ΥΠΟΓΡΑΦΗ
ΜΕΛΕΤΗΤΕΣ	Ι.ΓΚΑΤΖΗΡΟΥΛΗΣ ΑΓΡ.ΤΟΠΟΓΡΑΦΟΣ ΜΗΧΑΝΙΚΟΣ Ι.ΠΕΛΙΔΗΣ ΠΟΛΙΤΙΚΟΣ ΜΗΧΑΝΙΚΟΣ		
ΕΠΙΒΛΕΨΗ	Ν.ΚΑΡΑΤΖΟΓΛΟΥ ΑΓΡ.ΤΟΠΟΓΡΑΦΟΣ ΜΗΧΑΝΙΚΟΣ	16/11/2001	
ΘΕΩΡΗΣΗ	Ι.ΠΑΠΑΔΟΠΟΥΛΟΥ ΠΟΛΙΤΙΚΟΣ ΜΗΧΑΝΙΚΟΣ	16/11/2001	

ΔΙΑΝΟΜΗ ΠΙΝΑΚΙΔΩΝ

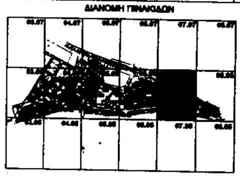

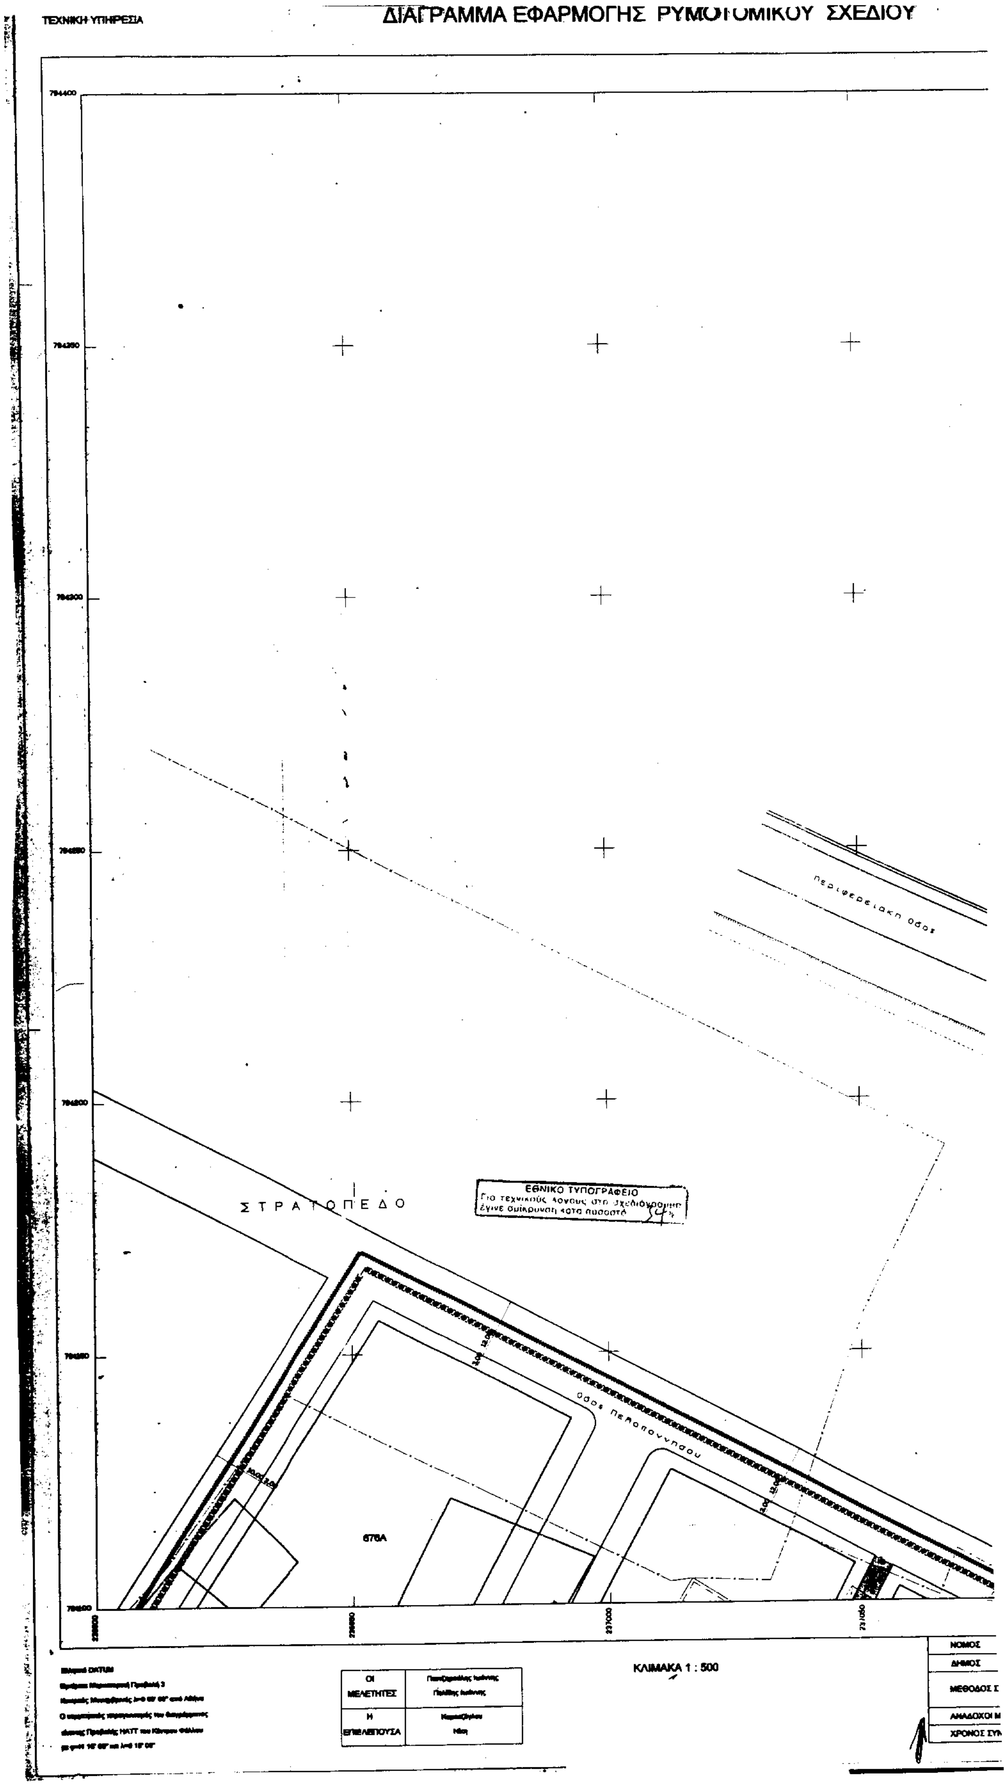
ΤΕΧΝΙΚΗ ΥΠΗΡΕΣΙΑ
ΔΙΑΓΡΑΜΜΑ ΕΦΑΡΜΟΓΗΣ ΡΥΜΟΤΟΜΙΚΟΥ ΣΧΕΔΙΟΥ
περιφερειακη οδος
ΣΤΡΑΤΟΠΕΔΟ
ΕΘΝΙΚΟ ΤΥΠΟΓΡΑΦΕΙΟ
οδος Πελοποννησου
676Α
ΚΛΙΜΑΚΑ 1 : 500
ΟΙ ΜΕΛΕΤΗΤΕΣ
Η ΕΠΙΒΛΕΠΟΥΣΑ
ΝΟΜΟΣ
ΔΗΜΟΣ
ΜΕΘΟΔΟΣ Σ
ΑΝΑΔΟΧΟΙ Μ
ΧΡΟΝΟΣ ΣΥΝ

ΣΧΕΔΙΟΥ

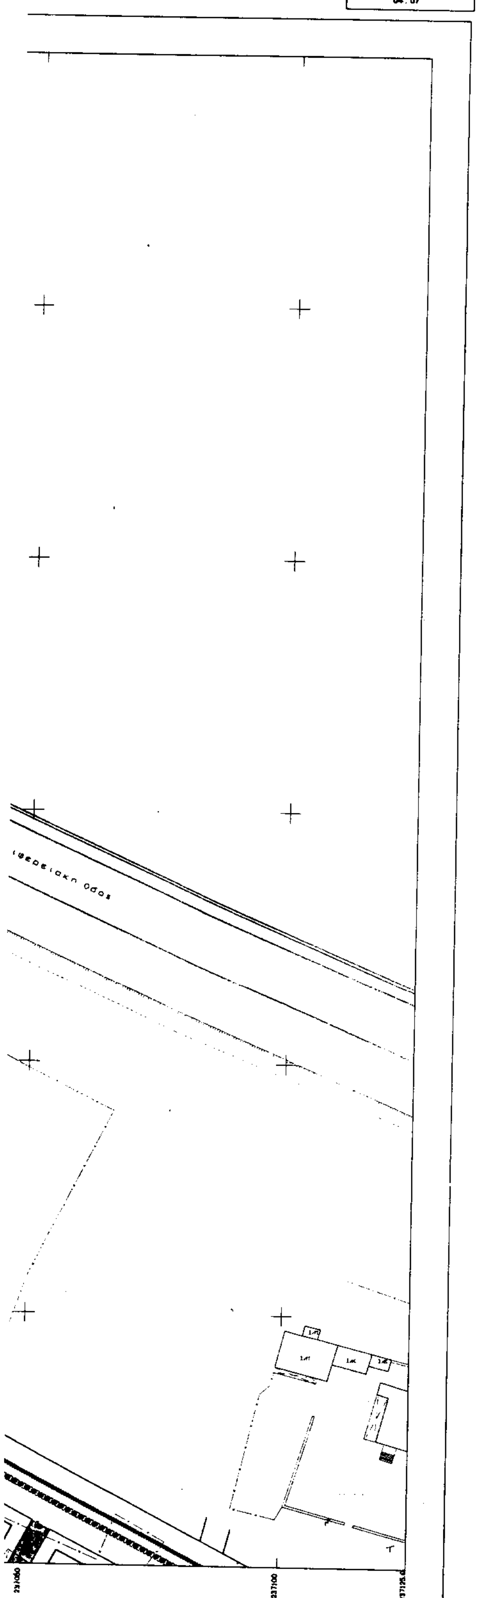

ΝΟΜΟΣ	06	ΔΡΑΜΑΣ	
ΔΗΜΟΣ	001	ΔΡΑΜΑΣ	
ΜΕΘΟΔΟΣ ΣΥΝΤΑΞΗΣ		ΤΟΠΟΓΡΑΦΙΚΑ ΣΤΟΙΧΕΙΑ	[illegible]
		ΚΤΗΜΑΤΟΛΟΓΙΚΑ ΣΤΟΙΧΕΙΑ	[illegible]
ΑΝΑΔΟΧΟΙ ΜΕΛΕΤΗΣ		Γκατζηρούλης Ιωάννης - Πελίδης Ιωάννης	
ΧΡΟΝΟΣ ΣΥΝΤΑΞΗΣ		Οκτώβριος 2001	

ΥΠΟΜΝΗΜΑ

- Όριο Πολεοδομικής Ενότητας Γειτονιάς
- Όριο Κεντρικής Περιοχής
- Ρυμοτομική Γραμμή
- Οικοδομική Γραμμή
- Πεζόδρομος
- Αμιγής Κατοικία
- A — Γενική Κατοικία
- K — Λιανικό Εμπόριο, Εξυπηρετήσεις, Αναψυχή
- Κ.Χ. — Ελεύθερος Χώρος Κοινόχρηστος
- Όριο Τομέα Συντελεστή Δόμησης
- I, . . . ,VI, VII — Τομείς Συντελεστών Δόμησης

I	II		V	VI	VII
2.1	2.0		0.8	0.6	0.4

ΣΥΝΟΔΕΥΕΙ ΤΗΝ ΑΠΟΦΑΣΗ ΝΟΜΑΡΧΗ ΑΡΙΘ. ΔΠ-ΠΕ 5090/17-12-2001

ΘΕΩΡΕΙΤΑΙ
Ο ΠΡΟΪΣΤΑΜΕΝΟΣ
ΤΟΥ ΤΜΗΜΑΤΟΣ [illegible]
ΑΠΑΛΛΟΤΡΙΩΣΕΩΝ & ΤΑΚΤΟΠΟΙΗΣΕΩΝ

[illegible] ΝΙΚΟΣ


ΑΚΡΙΒΕΣ ΑΝΤΙΓΡΑΦΟ

ΕΛΛΗΝΙΚΗ ΔΗΜΟΚΡΑΤΙΑ
ΔΗΜΟΣ ΔΡΑΜΑΣ
ΤΕΧΝΙΚΗ ΥΠΗΡΕΣΙΑ

Σύνταξη κτηματολογικών διαγραμμάτων εφαρμογής εγκεκριμένου ρυμοτομικού σχεδίου σε κλίμακα 1 : 500
Πράξεις αναλογισμού και τακτοποίηση οικοπέδων της περιοχής Προφήτη Ηλία


ΑΡΙΘΜΟΣ ΔΙΑΓΡΑΜΜΑΤΟΣ 4		ΔΙΑΓΡΑΜΜΑ ΕΦΑΡΜΟΓΗΣ ΡΥΜΟΤΟΜΙΚΟΥ ΣΧΕΔΙΟΥ	
ΟΚΤΩΒΡΙΟΣ 2001		ΚΛΙΜΑΚΑ 1 : 500 Πινακίδα 04 . 07	
		ΗΜΕΡΟΜΗΝΙΑ	ΥΠΟΓΡΑΦΗ
ΜΕΛΕΤΗΤΕΣ	Ι.ΓΚΑΤΖΗΡΟΥΛΗΣ ΑΓΡ.ΤΟΠΟΓΡΑΦΟΣ ΜΗΧ/ΚΟΣ Ι.ΠΕΛΙΔΗΣ ΠΟΛΙΤΙΚΟΣ ΜΗΧ/ΚΟΣ		
ΕΠΙΒΛΕΨΗ	Ν.ΚΑΡΑΤΖΟΓΛΟΥ ΑΓΡ.ΤΟΠΟΓΡΑΦΟΣ ΜΗΧ/ΚΟΣ	16/11/2001	
ΘΕΩΡΗΣΗ	Ι.ΠΑΠΑΔΟΠΟΥΛΟΥ ΠΟΛΙΤΙΚΟΣ ΜΗΧ/ΚΟΣ	16/11/2001	

ΔΙΑΝΟΜΗ ΠΙΝΑΚΙΔΩΝ

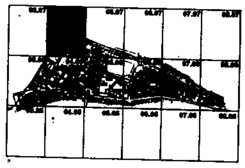


ΤΕΧΝΙΚΗ ΥΠΗΡΕΣΙΑ

ΔΙΑΓΡΑΜΜΑ ΕΦΑΡΜΟΓΗΣ ΡΥΜΟΤΟΜΙΚΟΥ ΣΧΕΔΙΟΥ

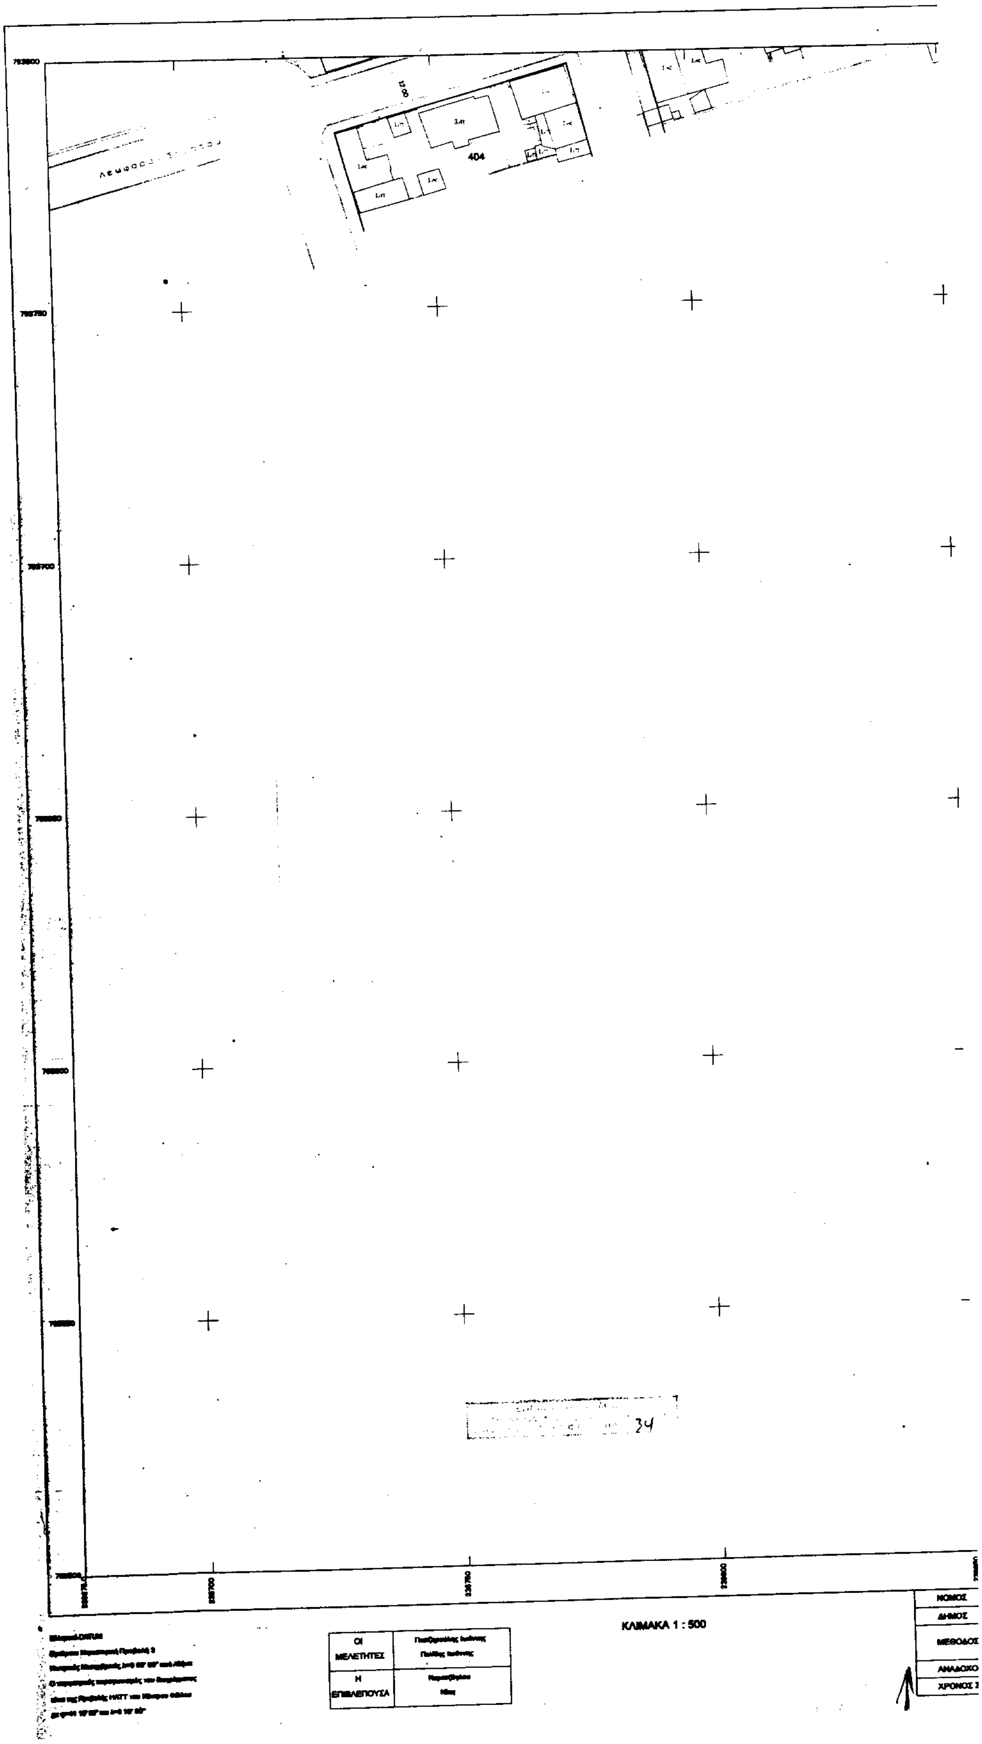

ΣΧΕΔΙΟΥ

ΚΑ 1.04 .08
03 . 05

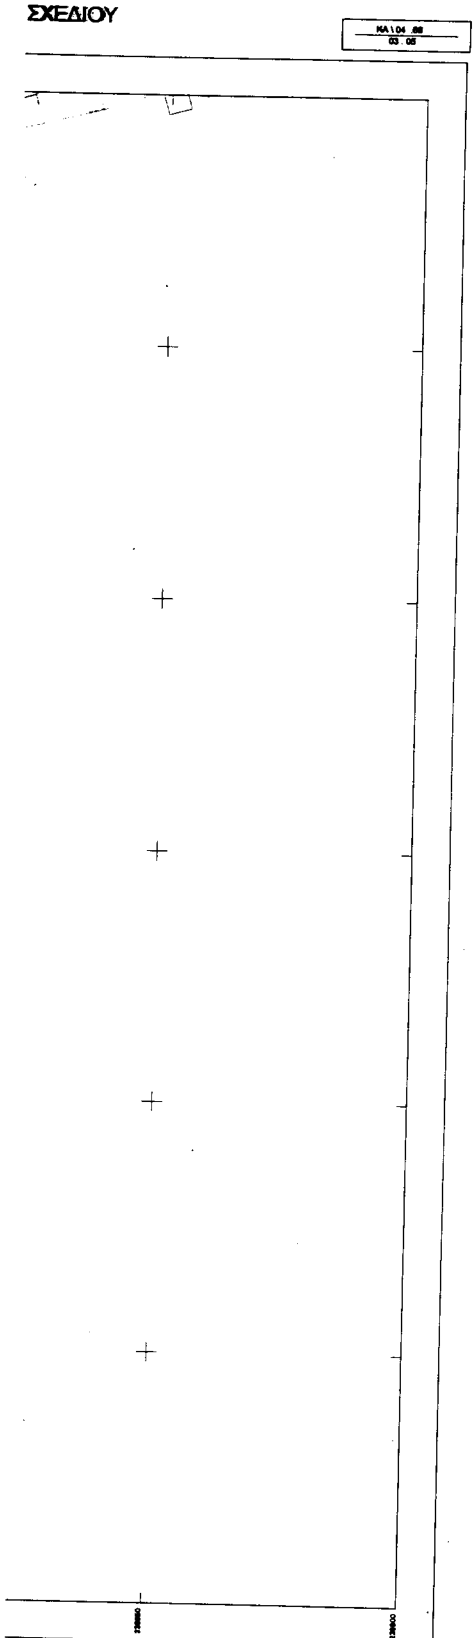

ΝΟΜΟΣ	05	ΔΡΑΜΑΣ	
ΔΗΜΟΣ	001	ΔΡΑΜΑΣ	
ΜΕΘΟΔΟΣ ΣΥΝΤΑΞΗΣ		ΤΟΠΟΓΡΑΦΙΚΑ ΣΤΟΙΧΕΙΑ	[illegible]
		ΚΤΗΜΑΤΟΛΟΓΙΚΑ ΣΤΟΙΧΕΙΑ	[illegible]
ΑΝΑΔΟΧΟΙ ΜΕΛΕΤΗΣ		Γκατζηρούλης Ιωάννης - Πελίδης Ιωάννης	
ΧΡΟΝΟΣ ΣΥΝΤΑΞΗΣ		Οκτώβριος 2001	

ΥΠΟΜΝΗΜΑ

- Όριο Πολεοδομικής Ενότητας Γειτονιάς
- Όριο Κεντρικής Περιοχής
- Ρυμοτομική Γραμμή
- Οικοδομική Γραμμή
- Πεζόδρομος
- Αμιγής Κατοικία
- Α — Γενική Κατοικία
- Κ — Λιανικό Εμπόριο, Εξυπηρετήσεις, Αναψυχή
- Κ.Χ. — Ελεύθερος Χώρος Κοινόχρηστος
- Όριο Τομέα Συντελεστή Δόμησης
- I, . . . ,VI, VII — Τομείς Συντελεστών Δόμησης

I	II		V	VI	VII
2.1	2.0		0.8	0.6	0.4

ΣΥΝΟΔΕΥΕΙ ΤΗΝ ΑΠΟΦΑΣΗ ΝΟΜΑΡΧΗ ΑΡΙΘ. ΔΠ-ΠΕ 5090/17-12-2001

ΘΕΩΡΕΙΤΑΙ.
Ο ΠΡΟΪΣΤΑΜΕΝΟΣ
ΤΟΥ ΤΜΗΜΑΤΟΣ ΠΟΛ/ΚΩΝ ΜΕΛΕΤΩΝ
ΑΠΑΛΛΟΤΡΙΩΣΕΩΝ & ΤΑΚΤΟΠΟΙΗΣΕΩΝ

ΑΚΡΙΒΕΣ ΑΝΤΙΓΡΑΦΟ


ΕΛΛΗΝΙΚΗ ΔΗΜΟΚΡΑΤΙΑ
ΔΗΜΟΣ ΔΡΑΜΑΣ
ΤΕΧΝΙΚΗ ΥΠΗΡΕΣΙΑ


Σύνταξη κτηματολογικών διαγραμμάτων εφαρμογής εγκεκριμένου ρυμοτομικού σχεδίου σε κλίμακα 1 : 500
Πράξεις αναλογισμού και τακτοποίηση οικοπέδων της περιοχής Προφήτη Ηλία

ΑΡΙΘΜΟΣ ΔΙΑΓΡΑΜΜΑΤΟΣ 4	ΔΙΑΓΡΑΜΜΑ ΕΦΑΡΜΟΓΗΣ ΡΥΜΟΤΟΜΙΚΟΥ ΣΧΕΔΙΟΥ
ΟΚΤΩΒΡΙΟΣ 2001	ΚΛΙΜΑΚΑ 1 : 500 Πινακίδα 03 . 05

		ΗΜΕΡΟΜΗΝΙΑ	ΥΠΟΓΡΑΦΗ
ΜΕΛΕΤΗΤΕΣ	Ι.ΓΚΑΤΖΗΡΟΥΛΗΣ ΑΓΡ.ΤΟΠΟΓΡΑΦΟΣ ΜΗΧΑΝΙΚΟΣ Ι.ΠΕΛΙΔΗΣ ΠΟΛΙΤΙΚΟΣ ΜΗΧΑΝΙΚΟΣ		
ΕΠΙΒΛΕΨΗ	Ν.ΚΑΡΑΤΖΟΓΛΟΥ ΑΓΡ.ΤΟΠΟΓΡΑΦΟΣ ΜΗΧΑΝΙΚΟΣ	16/11/2001	
ΘΕΩΡΗΣΗ	Ι.ΠΑΠΑΔΟΠΟΥΛΟΥ ΠΟΛΙΤΙΚΟΣ ΜΗΧΑΝΙΚΟΣ	16/11/2001	


ΔΙΑΝΟΜΗ ΠΙΝΑΚΙΔΩΝ

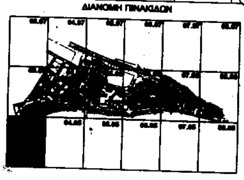

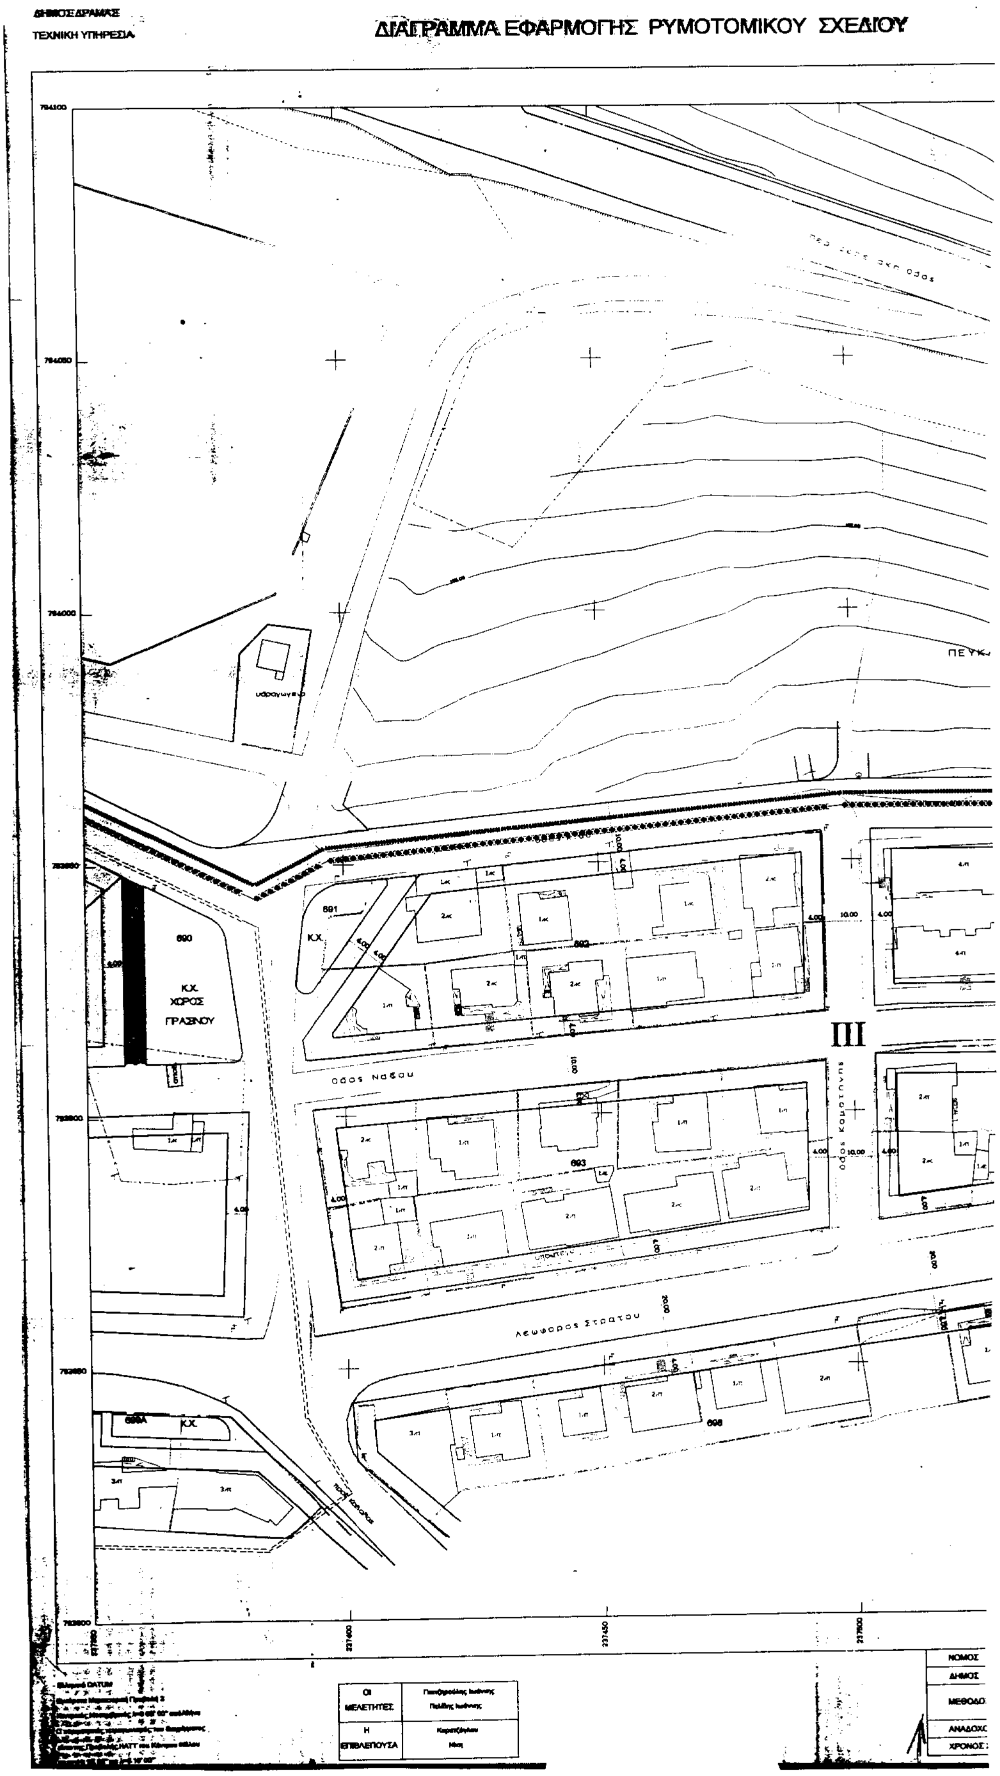

ΔΗΜΟΣ ΔΡΑΜΑΣ
ΤΕΧΝΙΚΗ ΥΠΗΡΕΣΙΑ
ΔΙΑΓΡΑΜΜΑ ΕΦΑΡΜΟΓΗΣ ΡΥΜΟΤΟΜΙΚΟΥ ΣΧΕΔΙΟΥ
690
Κ.Χ.
ΧΩΡΟΣ
ΠΡΑΣΙΝΟΥ
691
Κ.Χ.
692
693
698
III
Οδος Ναξου
Οδος Καμοτηνης
Λεωφορος Στρατου
ΝΟΜΟΣ
ΔΗΜΟΣ
ΑΝΑΔΟΧΟ
ΧΡΟΝΟΣ
ΟΙ ΜΕΛΕΤΗΤΕΣ
Η ΕΠΙΒΛΕΠΟΥΣΑ

ΣΧΕΔΙΟΥ

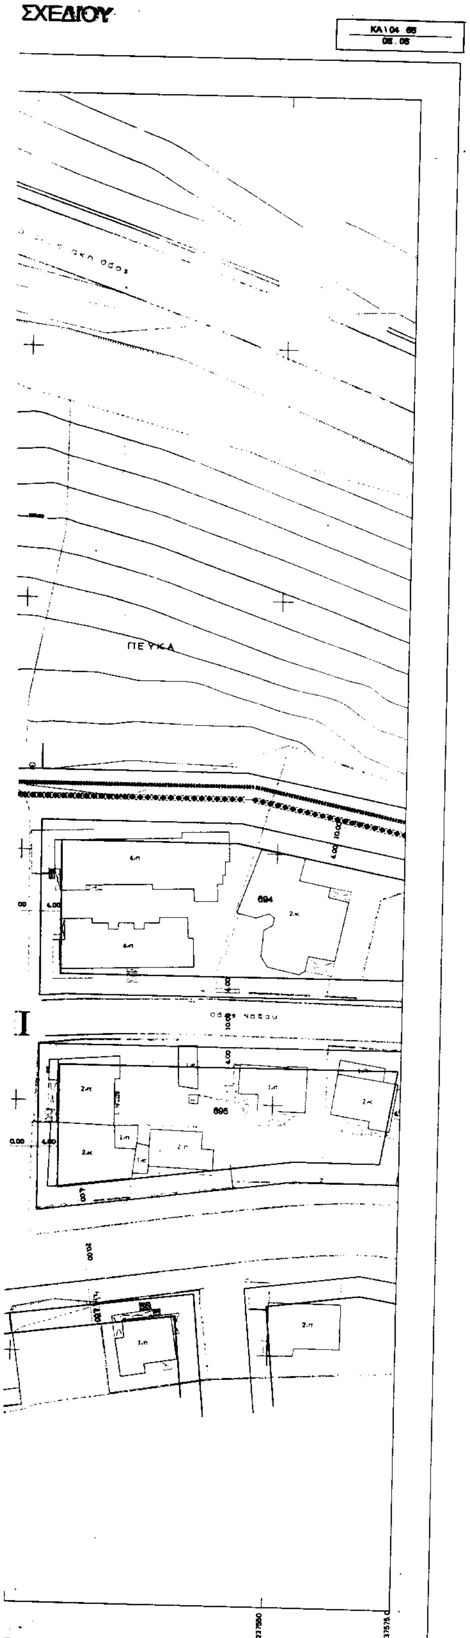

ΝΟΜΟΣ	05	ΔΡΑΜΑΣ	
ΔΗΜΟΣ	001	ΔΡΑΜΑΣ	
ΜΕΘΟΔΟΣ ΣΥΝΤΑΞΗΣ		ΤΟΠΟΓΡΑΦΙΚΑ ΣΤΟΙΧΕΙΑ	ΕΠΙΓΕΙΑ
		ΚΤΗΜΑΤΟΛΟΓΙΚΑ ΣΤΟΙΧΕΙΑ	ΕΠΙΓΕΙΑ
ΑΝΑΔΟΧΟΙ ΜΕΛΕΤΗΣ		Γκατζηρούλης Ιωάννης - Πελίδης Ιωάννης	
ΧΡΟΝΟΣ ΣΥΝΤΑΞΗΣ		Οκτώβριος 2001	

ΥΠΟΜΝΗΜΑ

- Όριο Πολεοδομικής Ενότητας Γειτονιάς
- Όριο Κεντρικής Περιοχής
- Ρυμοτομική Γραμμή
- Οικοδομική Γραμμή
- Πεζόδρομος
- Αμιγής Κατοικία
- A Γενική Κατοικία
- K Λιανικό Εμπόριο, Εξυπηρετήσεις, Αναψυχή
- K.X. Ελεύθερος Χώρος Κοινόχρηστος
- Όριο Τομέα Συντελεστή Δόμησης
- I, . . . ,VI, VII Τομείς Συντελεστών Δόμησης

I	II		V	VI	VII
2.1	2.0		0.8	0.6	0.4

Συνοδεύει την απόφαση Νομάρχη αριθ. ΔΠ-ΠΕ 5090/17-12-2001

ΘΕΩΡΕΙΤΑΙ
Ο ΠΡΟΪΣΤΑΜΕΝΟΣ
ΤΟΥ ΤΜΗΜΑΤΟΣ ΠΟΛ/ΚΩΝ ΜΕΛΕΤΩΝ
ΑΠΑΛΛΟΤΡΙΩΣΕΩΝ & ΤΑΚΤΟΠΟΙΗΣΕΩΝ

ΑΚΡΙΒΕΣ ΑΝΤΙΓΡΑΦΟ


ΕΛΛΗΝΙΚΗ ΔΗΜΟΚΡΑΤΙΑ
ΔΗΜΟΣ ΔΡΑΜΑΣ
ΤΕΧΝΙΚΗ ΥΠΗΡΕΣΙΑ

Σύνταξη κτηματολογικών διαγραμμάτων εφαρμογής εγκεκριμένου ρυμοτομικού σχεδίου σε κλίμακα 1 : 500
Πράξεις αναλογισμού και τακτοποίηση οικοπέδων της περιοχής
Προφήτη Ηλία

ΑΡΙΘΜΟΣ ΔΙΑΓΡΑΜΜΑΤΟΣ 4	ΔΙΑΓΡΑΜΜΑ ΕΦΑΡΜΟΓΗΣ ΡΥΜΟΤΟΜΙΚΟΥ ΣΧΕΔΙΟΥ
ΟΚΤΩΒΡΙΟΣ 2001	ΚΛΙΜΑΚΑ 1 : 500 Πινακίδα 06 . 06


		ΗΜΕΡΟΜΗΝΙΑ	ΥΠΟΓΡΑΦΗ
ΜΕΛΕΤΗΤΕΣ	Ι.ΓΚΑΤΖΗΡΟΥΛΗΣ ΑΓΡ.ΤΟΠΟΓΡΑΦΟΣ ΜΗΧ/ΚΟΣ Ι.ΠΕΛΙΔΗΣ ΠΟΛΙΤΙΚΟΣ ΜΗΧ/ΚΟΣ		
ΕΠΙΒΛΕΨΗ	Ν.ΚΑΡΑΤΖΟΓΛΟΥ ΑΓΡ.ΤΟΠΟΓΡΑΦΟΣ ΜΗΧ/ΚΟΣ	16/11/2001	
ΘΕΩΡΗΣΗ	Ι.ΠΑΠΑΔΟΠΟΥΛΟΥ ΠΟΛΙΤΙΚΟΣ ΜΗΧ/ΚΟΣ	16/11/2001	

ΔΙΑΝΟΜΗ ΠΙΝΑΚΙΔΩΝ

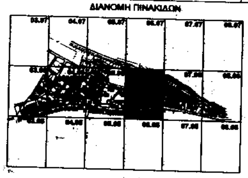

ΔΗΜΟΣ ΔΡΑΜΑΣ
ΤΕΧΝΙΚΗ ΥΠΗΡΕΣΙΑ

ΔΙΑΓΡΑΜΜΑ ΕΦΑΡΜΟΓΗΣ ΡΥΜΟΤΟΜΙΚΟΥ ΣΧΕΔΙΟΥ

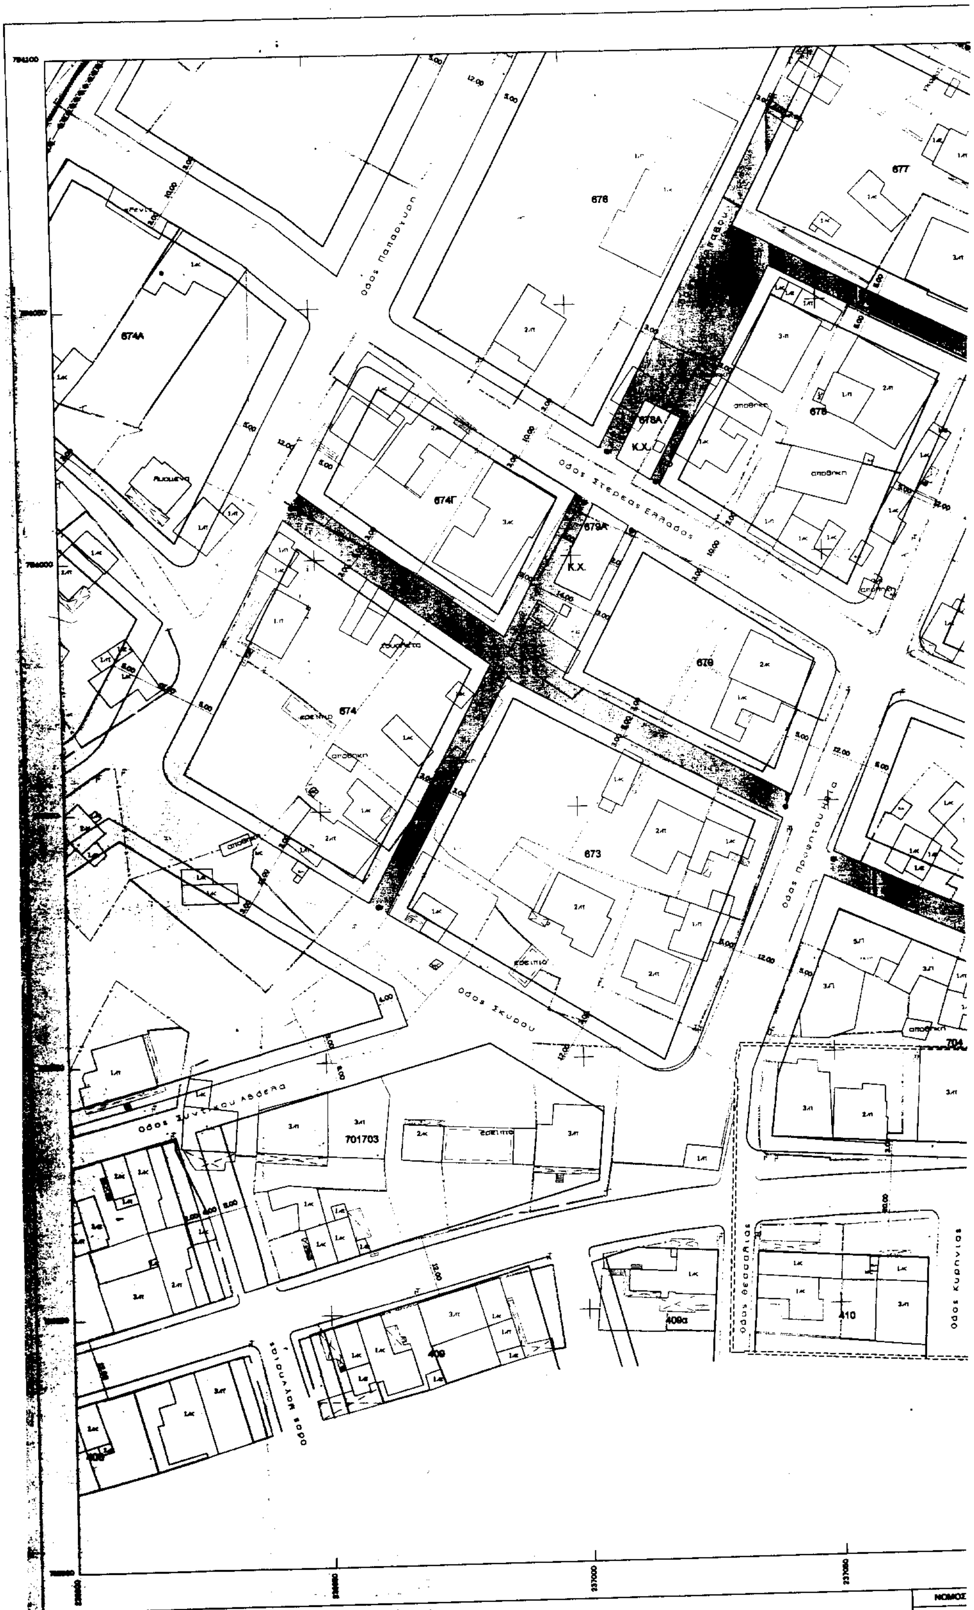


ΚΛΙΜΑΚΑ 1 : 500

ΟΙ ΜΕΛΕΤΗΤΕΣ	[illegible]
Η ΕΠΙΒΛΕΠΟΥΣΑ	[illegible]

ΝΟΜΟΣ
ΔΗΜΟΣ
ΜΕΘΟΔ
ΑΝΑΔΟ
ΧΡΟΝΟ

ΣΧΕΔΙΟΥ

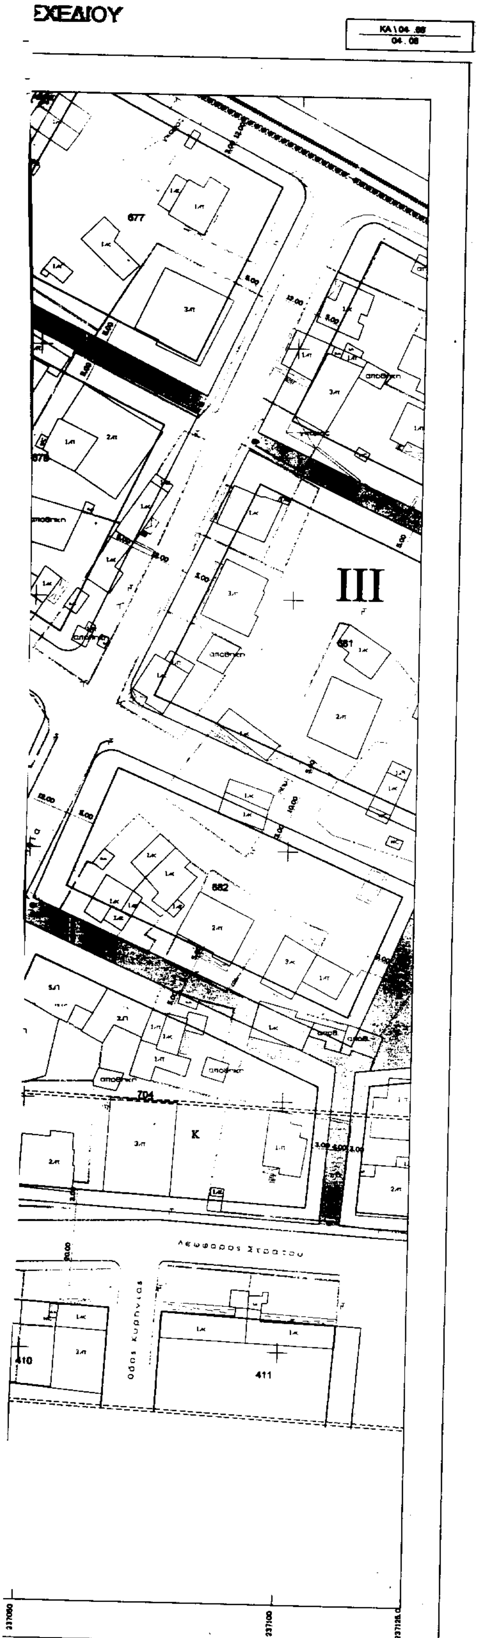

ΝΟΜΟΣ	05	ΔΡΑΜΑΣ	
ΔΗΜΟΣ	001	ΔΡΑΜΑΣ	
ΜΕΘΟΔΟΣ ΣΥΝΤΑΞΗΣ		ΤΟΠΟΓΡΑΦΙΚΑ ΣΤΟΙΧΕΙΑ	ΕΠΙΠΕΔΑ
		ΚΤΗΜΑΤΟΛΟΓΙΚΑ ΣΤΟΙΧΕΙΑ	ΕΠΙΠΕΔΑ
ΑΝΑΔΟΧΟΙ ΜΕΛΕΤΗΣ		Γκατζηρούλης Ιωάννης - Πελίδης Ιωάννης	
ΧΡΟΝΟΣ ΣΥΝΤΑΞΗΣ		Οκτώβριος 2001	

ΥΠΟΜΝΗΜΑ

- Όριο Πολεοδομικής Ενότητας Γειτονιάς
- Όριο Κεντρικής Περιοχής
- Ρυμοτομική Γραμμή
- Οικοδομική Γραμμή
- Πεζόδρομος
- Αμιγής Κατοικία
- A — Γενική Κατοικία
- K — Τοπικό Εμπόριο, Εξυπηρετήσεις, Αναψυχή
- Κ.Χ. — Ελεύθερος Χώρος Κοινόχρηστος
- Όρια Τομέα Συντελεστή Δόμησης
- I, . . . ,VI, VII — Τομείς Συντελεστών Δόμησης

I	II		V	VI	VII
2.1	2.0		0.8	0.6	0.4

ΣΥΝΟΔΕΥΕΙ ΤΗΝ ΑΠΟΦΑΣΗ ΝΟΜΑΡΧΗ ΑΡΙΘ. Δ.Π.-ΠΕ 5090/[illegible]

ΘΕΩΡΕΙΤΑΙ
Ο ΠΡΟΪΣΤΑΜΕΝΟΣ
ΤΟΥ ΤΜΗΜΑΤΟΣ ΠΟΛ/ΚΩΝ ΜΕΛΕΤΩΝ
ΑΠΑΛΛΟΤΡΙΩΣΕΩΝ & ΤΑΚΤΟΠΟΙΗΣΕΩΝ


ΑΚΡΙΒΕΣ ΑΝΤΙΓΡΑΦΟ

ΕΛΛΗΝΙΚΗ ΔΗΜΟΚΡΑΤΙΑ
ΔΗΜΟΣ ΔΡΑΜΑΣ
ΤΕΧΝΙΚΗ ΥΠΗΡΕΣΙΑ

Σύνταξη κτηματολογικών διαγραμμάτων εφαρμογής εγκεκριμένου ρυμοτομικού σχεδίου σε κλίμακα 1 : 500
Πράξεις αναλογισμού και τακτοποίηση οικοπέδων της περιοχής Προφήτη Ηλία

ΑΡΙΘΜΟΣ ΔΙΑΓΡΑΜΜΑΤΟΣ 4		ΔΙΑΓΡΑΜΜΑ ΕΦΑΡΜΟΓΗΣ ΡΥΜΟΤΟΜΙΚΟΥ ΣΧΕΔΙΟΥ	
ΟΚΤΩΒΡΙΟΣ 2001		ΚΛΙΜΑΚΑ 1 : 500 Πινακίδα 04 . 08	
		ΗΜΕΡΟΜΗΝΙΑ	ΥΠΟΓΡΑΦΗ
ΜΕΛΕΤΗΤΕΣ	Ι.ΓΚΑΤΖΗΡΟΥΛΗΣ ΑΓΡ.ΤΟΠΟΓΡΑΦΟΣ ΜΗΧΑΝΙΚΟΣ Ι.ΠΕΛΙΔΗΣ ΠΟΛΙΤΙΚΟΣ ΜΗΧΑΝΙΚΟΣ		
ΕΠΙΒΛΕΨΗ	Ν.ΚΑΡΑΤΖΟΓΛΟΥ ΑΓΡ.ΤΟΠΟΓΡΑΦΟΣ ΜΗΧΑΝΙΚΟΣ	16/11/2001	
ΘΕΩΡΗΣΗ	Ι.ΠΑΠΑΔΟΠΟΥΛΟΥ ΠΟΛΙΤΙΚΟΣ ΜΗΧΑΝΙΚΟΣ	16/11/2001	

ΔΙΑΝΟΜΗ ΠΙΝΑΚΙΔΩΝ

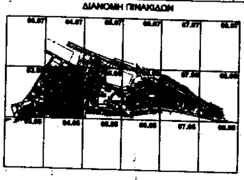

ΕΘΝΙΚΟ ΤΥΠΟΓΡΑΦΕΙΟ

ΕΦΗΜΕΡΙΔΑ ΤΗΣ ΚΥΒΕΡΝΗΣΕΩΣ

ΚΑΠΟΔΙΣΤΡΙΟΥ 34 * ΑΘΗΝΑ 104 32 * TELEX 223211 YPET GR * FAX 52 21 004
ΗΛΕΚΤΡΟΝΙΚΗ ΔΙΕΥΘΥΝΣΗ: http: www.et.gr
e-mail: webmaster @ et.gr

ΠΛΗΡΟΦΟΡΙΕΣ ΔΗΜΟΣΙΕΥΜΑΤΩΝ Φ.Ε.Κ.: Τηλ. 1464

Πληροφορίες Α.Ε. - Ε.Π.Ε.: **010 5225 761 - 010 5230 841** Πληροφορίες λοιπών Φ.Ε.Κ.: **010 5225 713 - 010 5249 547**

ΠΕΡΙΦΕΡΕΙΑΚΑ ΓΡΑΦΕΙΑ ΠΩΛΗΣΗΣ Φ.Ε.Κ.

ΘΕΣΣΑΛΟΝΙΚΗ - Βασ. Όλγας 227 - Τ.Κ. 54100 **(0310) 423 956**
ΠΕΙΡΑΙΑΣ - Γούναρη και Εθν. Αντίστασης Τ.Κ. 185 31 **010 4135 228**
ΠΑΤΡΑ - Κορίνθου 327 - Τ.Κ. 262 23 **(0610) 638 109 -110**
ΙΩΑΝΝΙΝΑ - Διοικητήριο Τ.Κ. 450 44 **(06510) 87215**
ΚΟΜΟΤΗΝΗ - Δημοκρατίας 1 Τ.Κ. 691 00 **(05310) 22 858**
ΛΑΡΙΣΑ - Διοικητήριο Τ.Κ. 411 10 **(0410) 597449**
ΚΕΡΚΥΡΑ - Σαμαρά 13 Τ.Κ. 491 00 **(06610) 89 127 / 89 120**
ΗΡΑΚΛΕΙΟ - Πλ. Ελευθερίας 1, Τ.Κ. 711 10 **(0810) 396 223**
ΛΕΣΒΟΣ - Πλ. Κωνσταντινουπόλεως Τ.Κ. 811 00 Μυτιλήνη **(02510) 46 888 / 47 533**

ΤΙΜΗ ΠΩΛΗΣΗΣ ΦΥΛΛΩΝ ΕΦΗΜΕΡΙΔΟΣ ΤΗΣ ΚΥΒΕΡΝΗΣΕΩΣ

Σε έντυπη μορφή:
- Για τα ΦΕΚ από 1 μέχρι 40 σελίδες 1 euro.
- Για τα ΦΕΚ από 40 σελίδες και πάνω η τιμή προσαυξάνεται κατά 0,05 euro για κάθε επιπλέον σελίδα.

Σε μορφή CD:

Τεύχος	Περίοδος	Τιμές σε EURO
Α.Ε. & Ε.Π.Ε.	Μηνιαίο	60
Α΄ και Β΄	3μηνιαίο	75
Α΄, Β΄ και Δ΄	3μηνιαίο	90
Α΄	Ετήσιο	180
Β΄	Ετήσιο	210
Γ	Ετήσιο	60
Δ΄	Ετήσιο	150
Παράρτημα	Ετήσιο	75

Τεύχος	Περίοδος	Τιμές σε EURO
Αναπτυξιακών Πράξεων και Συμβάσεων (Τ.Α.Π.Σ.)	Ετήσιο	75
Νομικών Προσώπων Δημοσίου Δικαίου (Ν.Π.Δ.Δ.)	Ετήσιο	75
Δελτίο Εμπορικής και Βιομηχανικής Ιδιοκτησίας (Δ.Ε.Β.Ι.)	Ετήσιο	75
Ανωτάτου Ειδικού Δικαστηρίου	Ετήσιο	75
Διακηρύξεων Δημοσίων Συμβάσεων	Ετήσιο	75

Η τιμή πώλησης του Τεύχους Α.Ε. & Ε.Π.Ε. σε μορφή CD - rom για δημοσιεύματα μετά το 1994 καθορίζεται σε 30 euro ανά τεμάχιο, ύστερα από σχετική παραγγελία.
Η τιμή διάθεσης φωτοαντιγράφων ΦΕΚ 0,15 euro ανά σελίδα

ΕΤΗΣΙΕΣ ΣΥΝΔΡΟΜΕΣ Φ.Ε.Κ.

Τεύχος	Σε έντυπη μορφή: Κ.Α.Ε. Προϋπολογισμού 2531 euro	Σε έντυπη μορφή: Κ.Α.Ε. ΤΑΠΕΤ 3512 euro	Από το Internet: Κ.Α.Ε. Προϋπολογισμού 2531 euro	Από το Internet: Κ.Α.Ε. ΤΑΠΕΤ 3512 euro
Α΄ (Νόμοι, Π.Δ., Συμβάσεις κτλ.)	205	10,25	176	8,80
Β΄ (Υπουργικές αποφάσεις κτλ.)	293	14,65	205	10,25
Γ΄ (Διορισμοί, απολύσεις κτλ. Δημ. Υπαλλήλων)	59	2,95	ΔΩΡΕΑΝ	- -
Δ΄ (Απαλλοτριώσεις, πολεοδομία κτλ.)	293	14,65	147	7,35
Αναπτυξιακών Πράξεων και Συμβάσεων (Τ.Α.Π.Σ.)	147	7,35	88	4,40
Ν.Π.Δ.Δ. (Διορισμοί κτλ. προσωπικού Ν.Π.Δ.Δ.)	59	2,95	ΔΩΡΕΑΝ	- -
Παράρτημα (Προκηρύξεις θέσεων ΔΕΠ κτλ.)	30	1,50	ΔΩΡΕΑΝ	- -
Δελτίο Εμπορικής και Βιομ/κής Ιδιοκτησίας (Δ.Ε.Β.Ι.)	59	2,95	30	1,50
Ανωτάτου Ειδικού Δικαστηρίου (Α.Ε.Δ.)	ΔΩΡΕΑΝ	-	ΔΩΡΕΑΝ	- -
Προκηρύξεων Α.Σ.Ε.Π.	ΔΩΡΕΑΝ	-	ΔΩΡΕΑΝ	- -
Ανωνύμων Εταιρειών & Ε.Π.Ε.	2.054	102,70	587	29,35
Διακηρύξεων Δημοσίων Συμβάσεων (Δ.Δ.Σ.)	205	10,25	88	4,40
Α΄, Β΄ και Δ΄			352	17,60

Το κόστος για την ετήσια συνδρομή σε ηλεκτρονική μορφή για τα προηγούμενα έτη προσαυξάνεται πέραν του ποσού της ετήσιας συνδρομής του έτους 2002 κατά 6 euro ανά έτος παλαιότητας και κατά τεύχος

* Οι συνδρομές του εσωτερικού προπληρώνονται στις ΔΟΥ που δίνουν αποδεικτικό είσπραξης (διπλότυπο) το οποίο με τη φροντίδα του ενδιαφερομένου πρέπει να στέλνεται στην Υπηρεσία του Εθνικού Τυπογραφείου.
* Η πληρωμή του υπέρ ΤΑΠΕΤ ποσοστού που αντιστοιχεί σε συνδρομές, εισπράττεται και από τις ΔΟΥ.
* Οι συνδρομητές του εξωτερικού έχουν τη δυνατότητα λήψης των δημοσιευμάτων μέσω internet, με την καταβολή των αντίστοιχων ποσών συνδρομής και ΤΑΠΕΤ.
* Οι Νομαρχιακές Αυτοδιοικήσεις, οι Δήμοι, οι Κοινότητες ως και οι επιχειρήσεις αυτών πληρώνουν το μισό χρηματικό ποσό της συνδρομής και ολόκληρο το ποσό υπέρ του ΤΑΠΕΤ.
* Η συνδρομή ισχύει για ένα χρόνο, που αρχίζει την 1η Ιανουαρίου και λήγει την 31η Δεκεμβρίου του ίδιου χρόνου. Δεν εγγράφονται συνδρομητές για μικρότερο χρονικό διάστημα.
* Η εγγραφή ή ανανέωση της συνδρομής πραγματοποιείται το αργότερο μέχρι τον Φεβρουάριο κάθε έτους.
* Αντίγραφα διπλοτύπων, ταχυδρομικές επιταγές και χρηματικά γράμματα δεν γίνονται δεκτά.

Οι υπηρεσίες εξυπηρέτησης των πολιτών λειτουργούν καθημερινά από 08.00΄ έως 13.00΄

ΑΠΟ ΤΟ ΕΘΝΙΚΟ ΤΥΠΟΓΡΑΦΕΙΟ